



leht 1

ESIMENE KORRUS
M 1:100

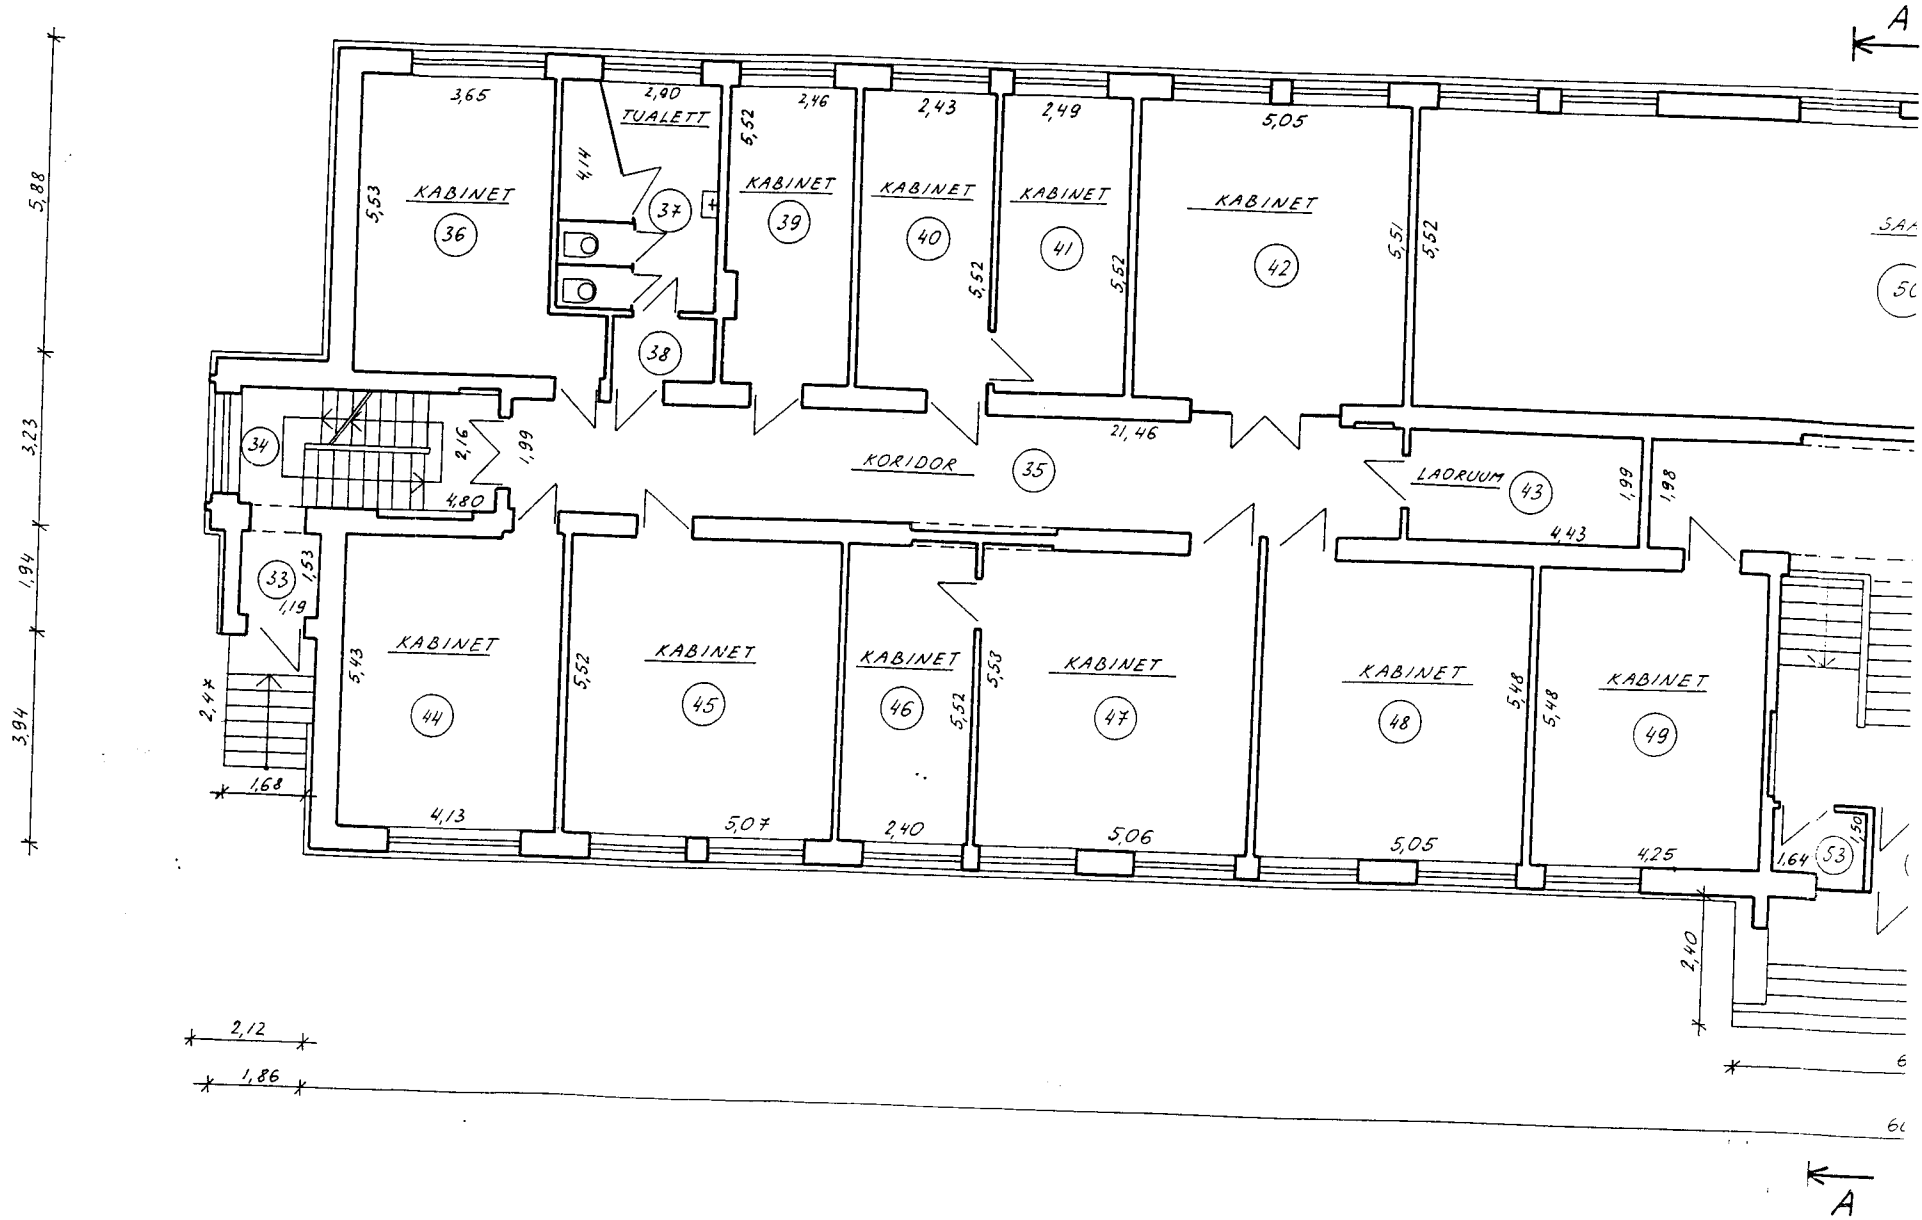

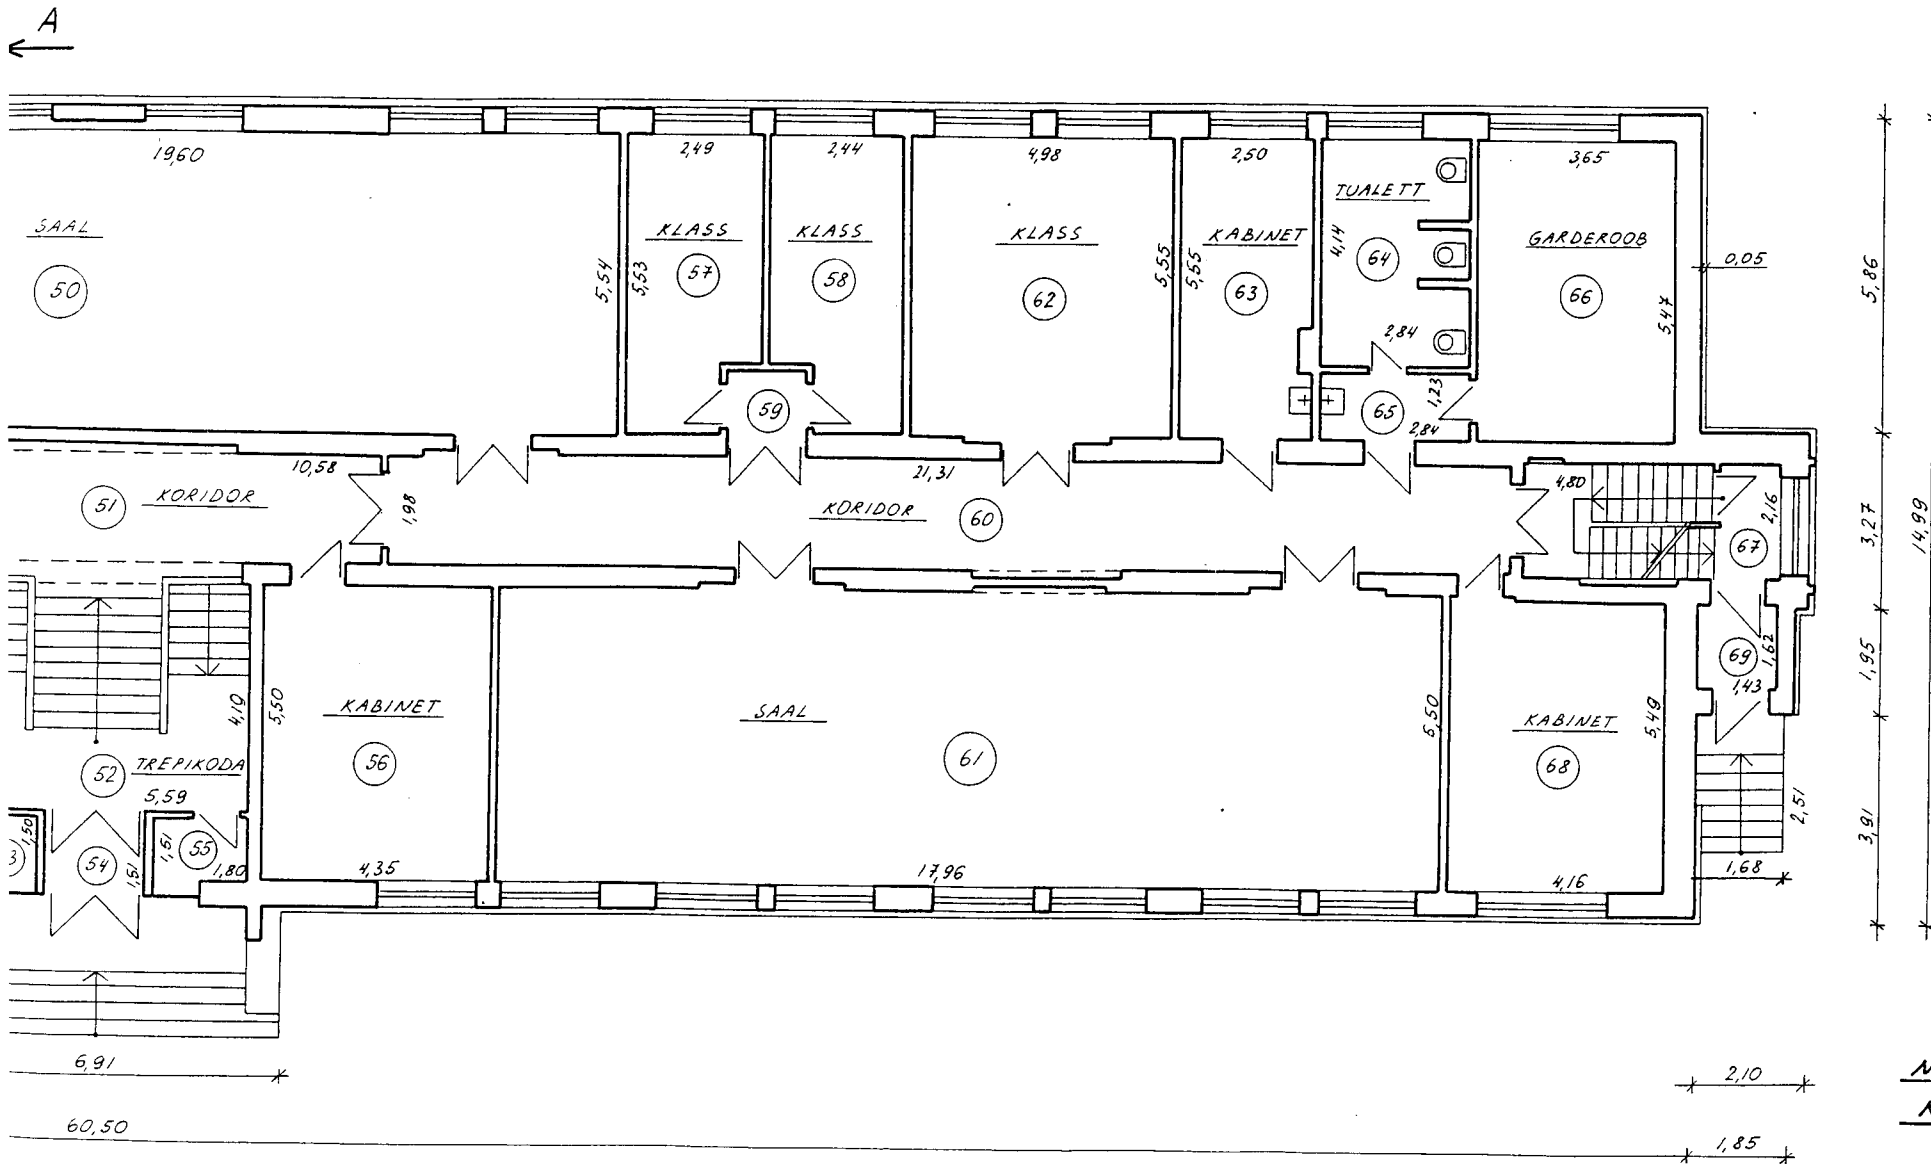

LEHT NR.3
NARVA LINN,
KERESE TN, 20
HOONE