



KOLMAS KORRUS *lehti 1*  
M 1:100

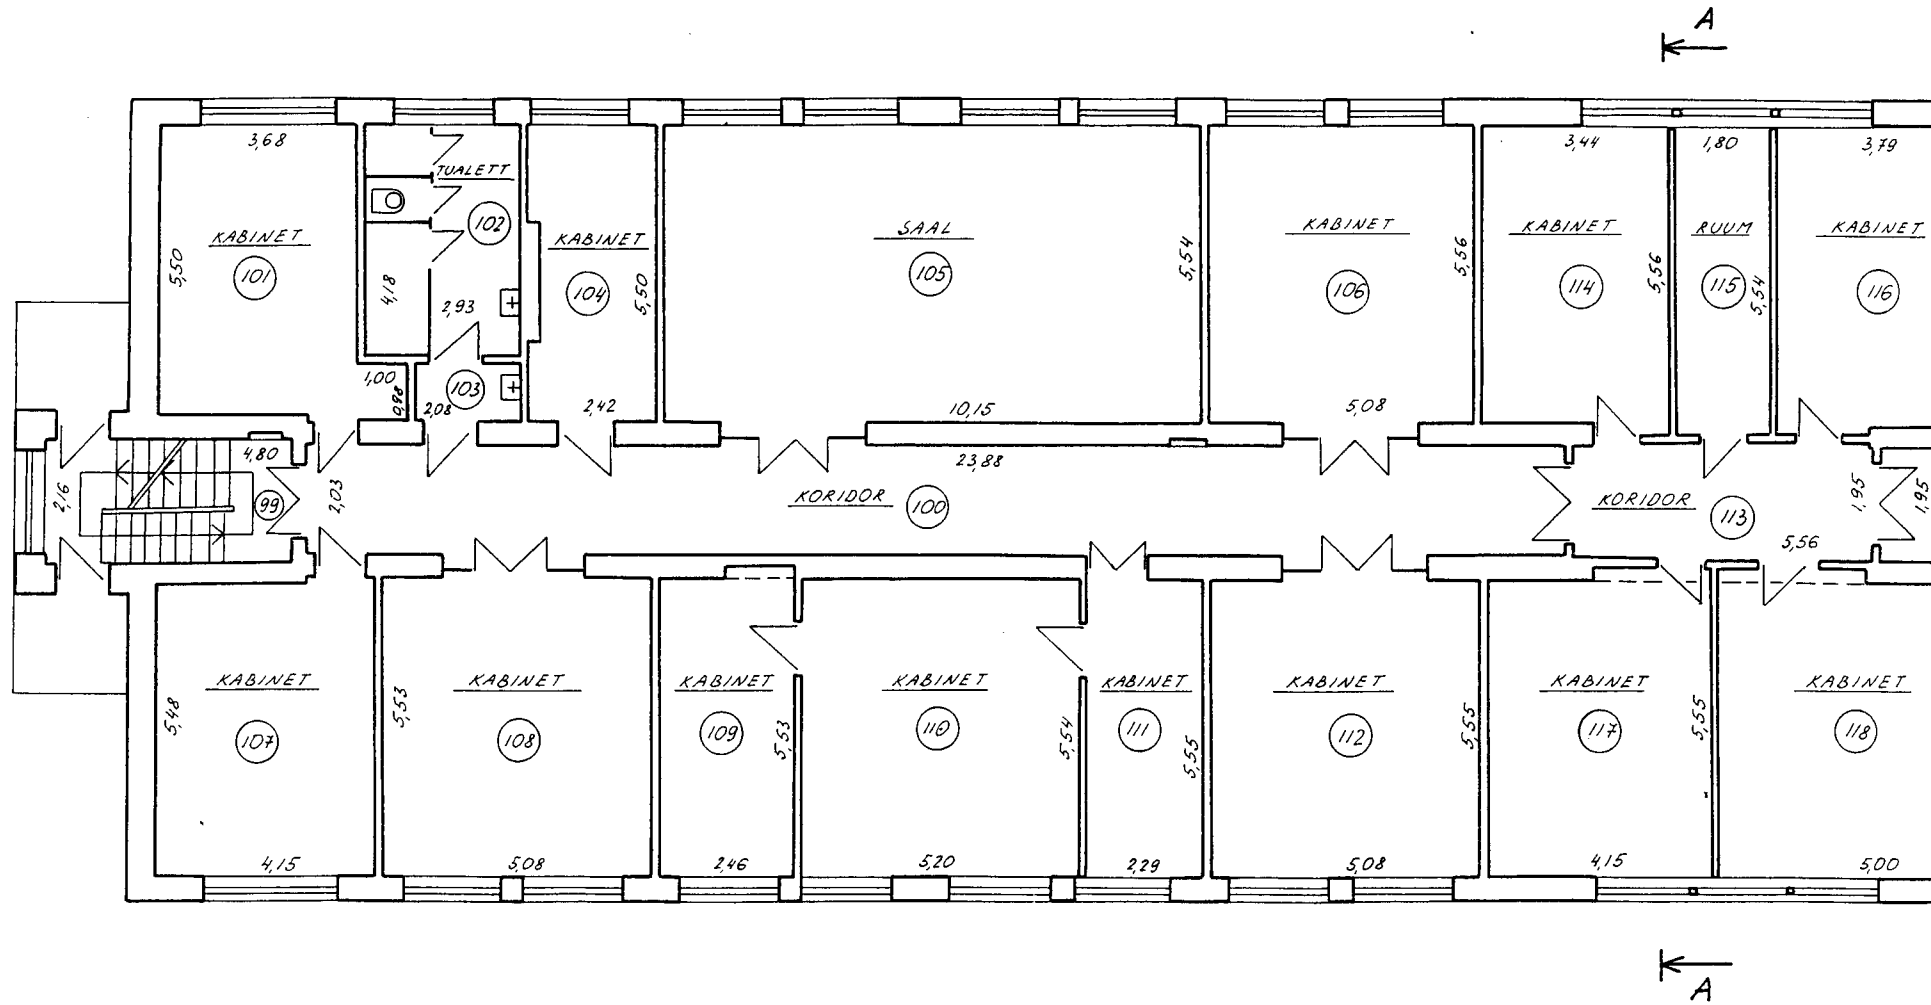

KOLMAS KOZAS 2. krt 2

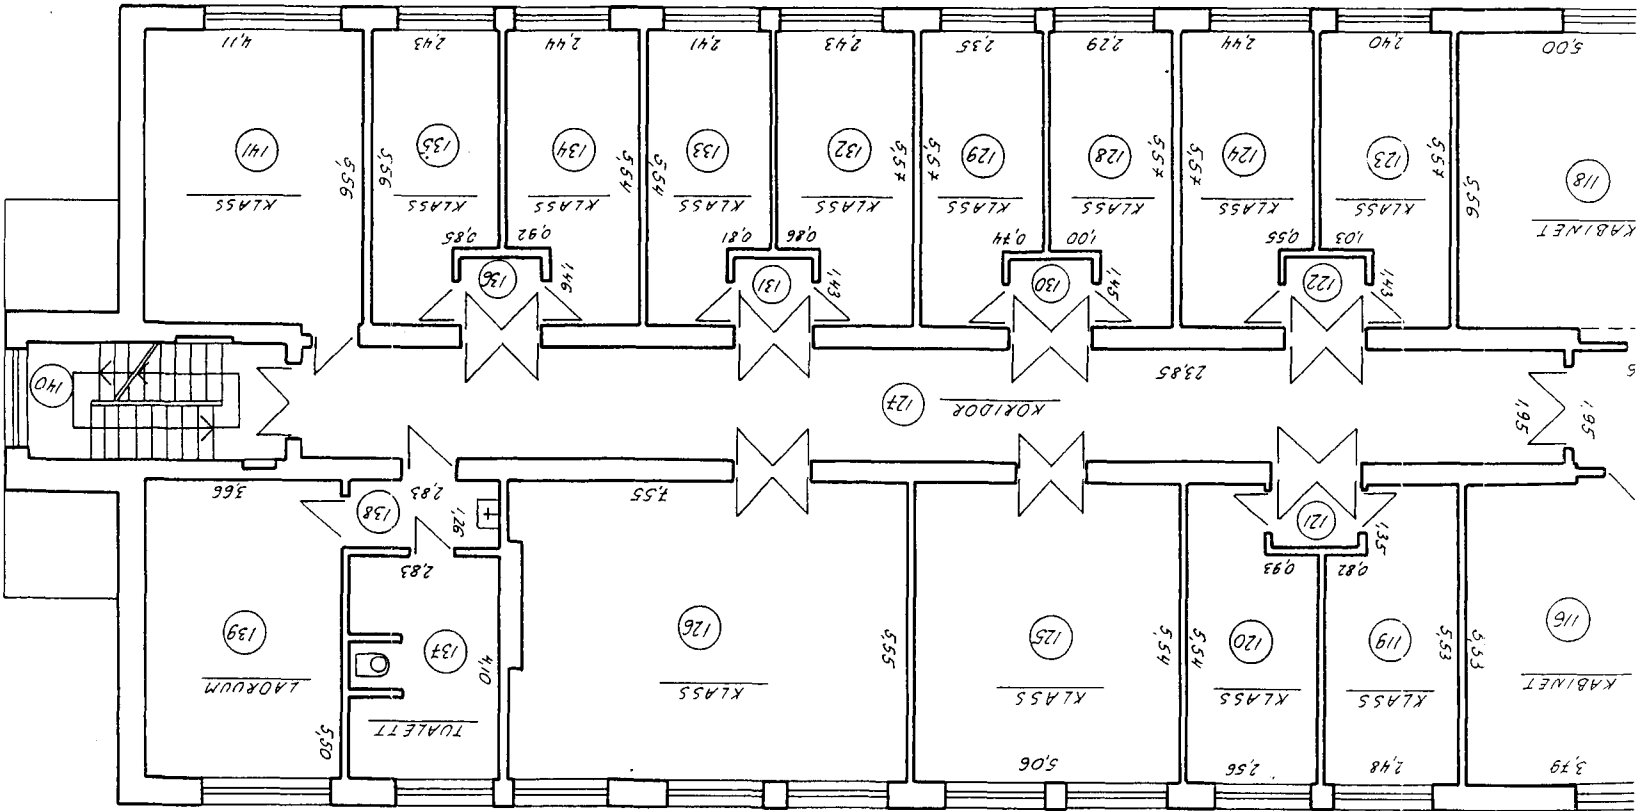

LEHT NR. 5

NARVA LINN

KERESE TÄ, 20

HOONE

TOIMIK NR. 1677